


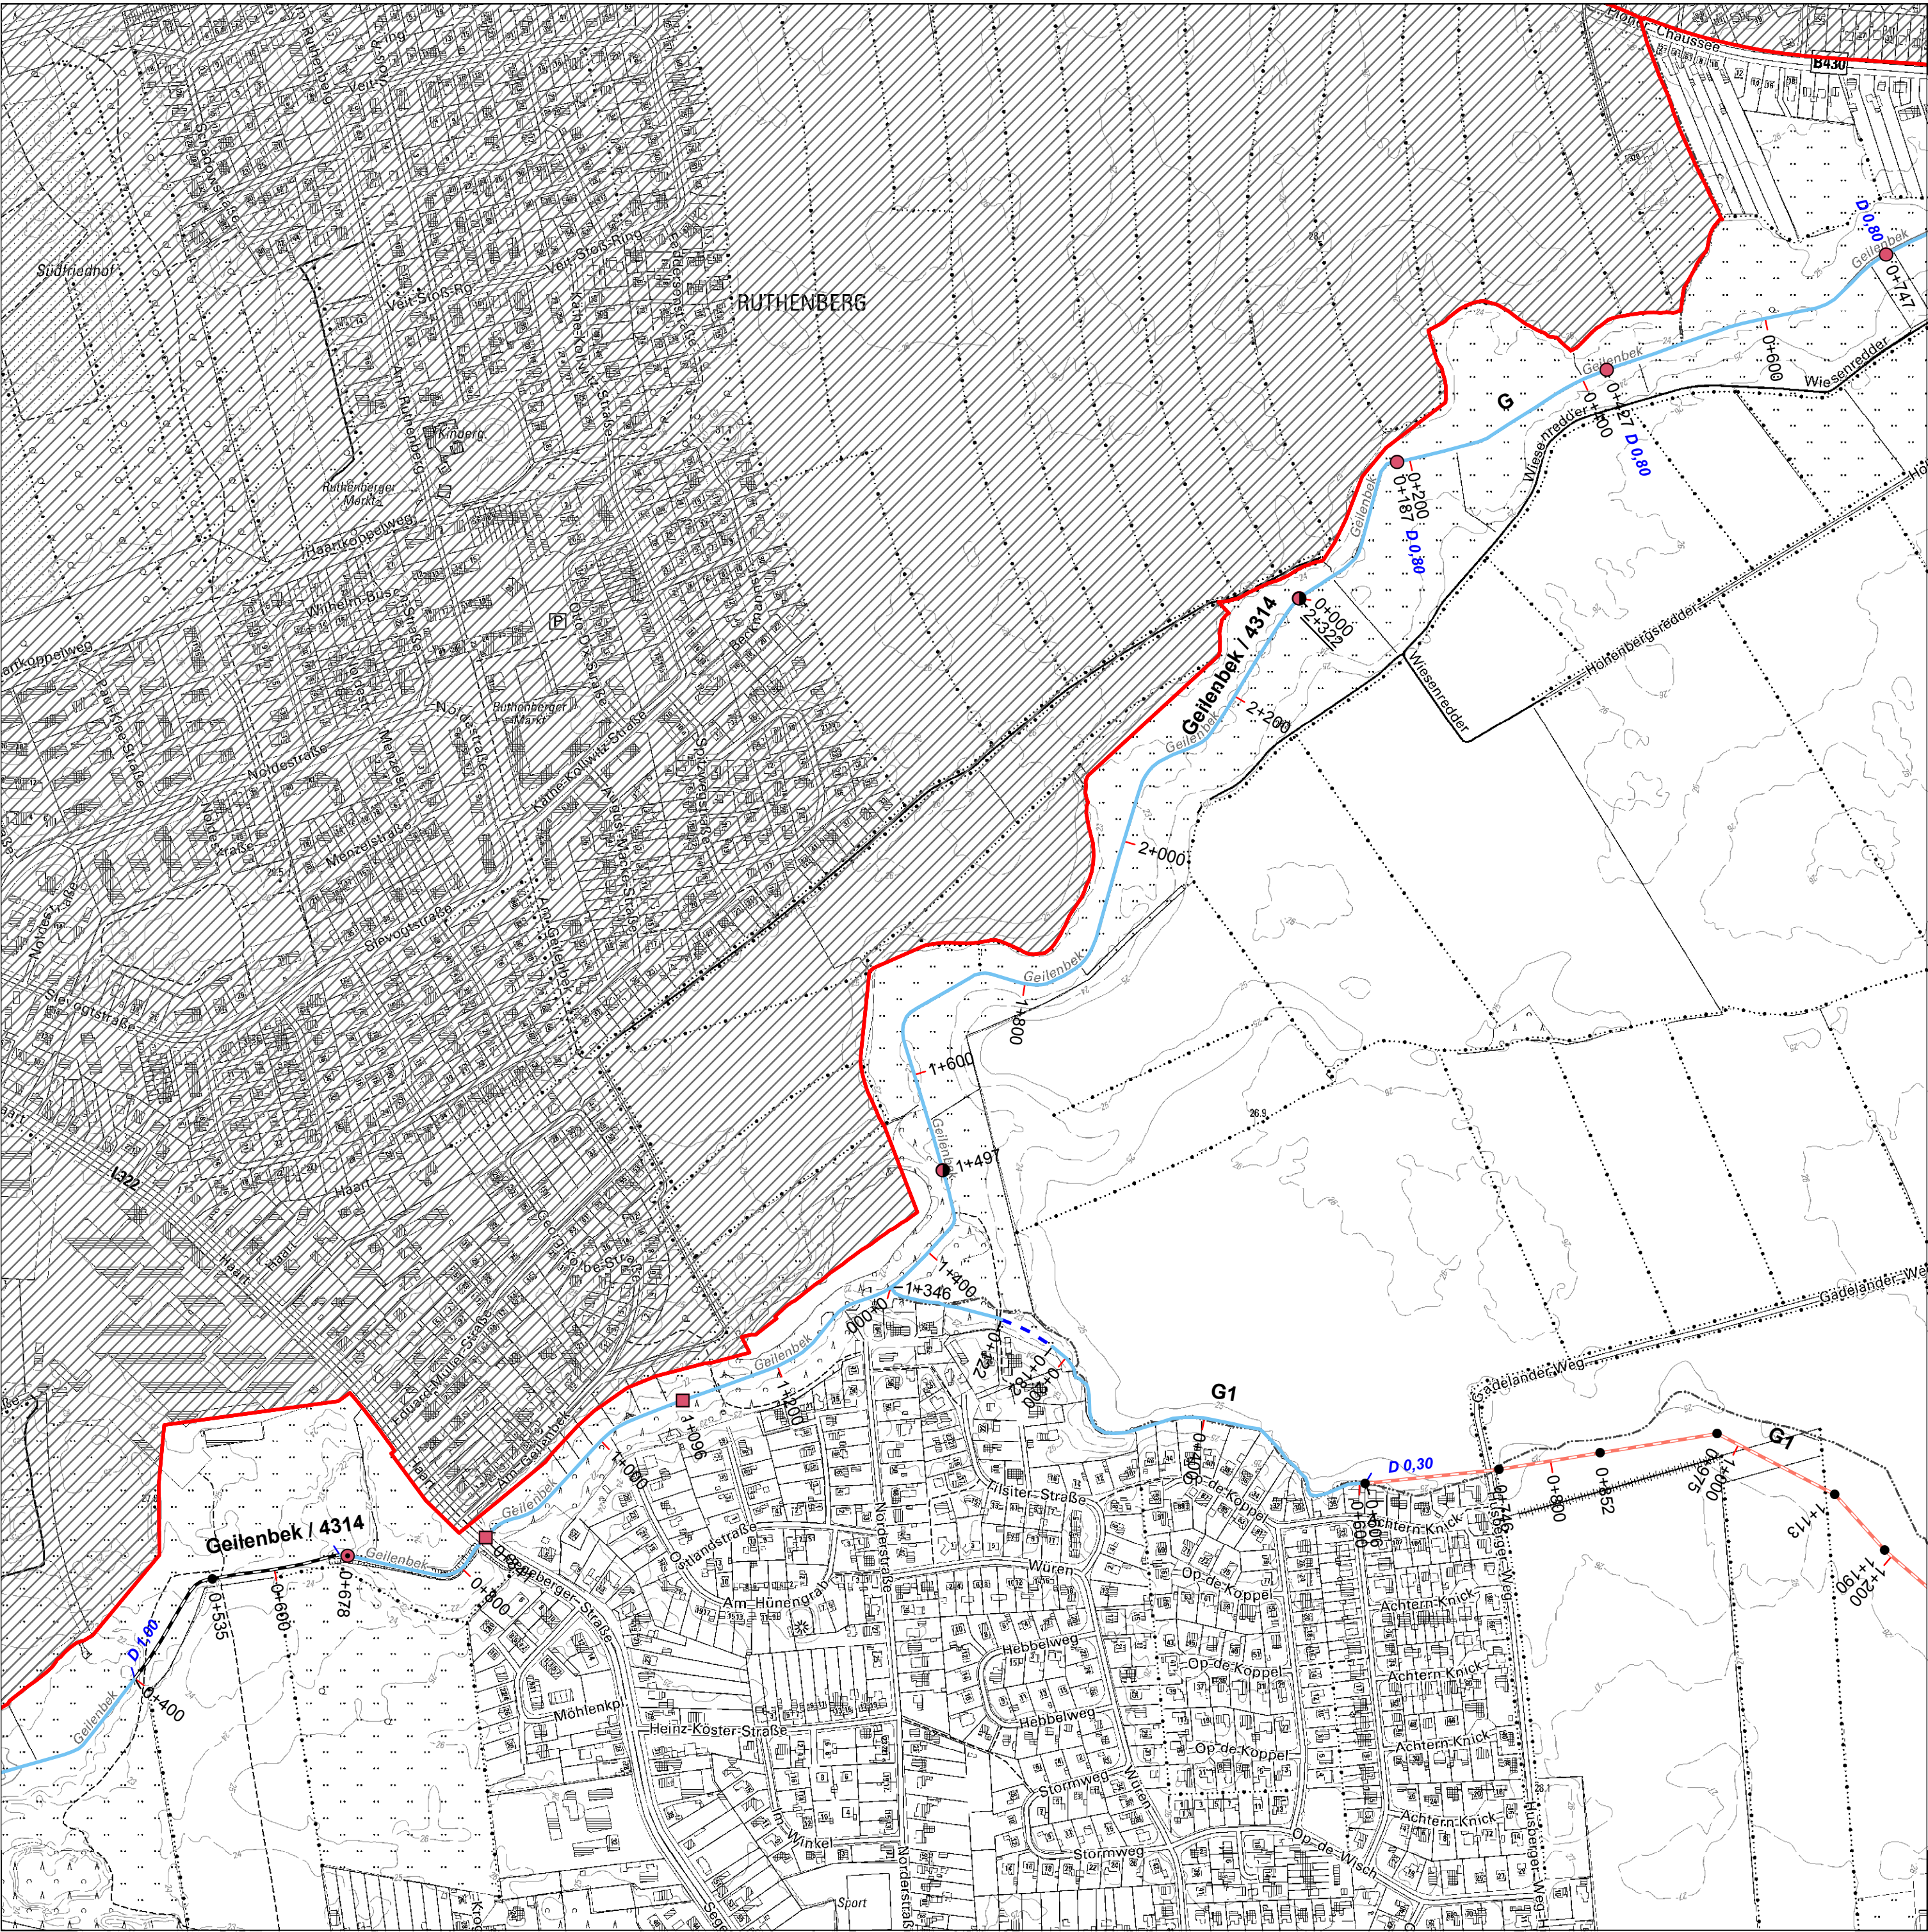

Bestätigt durch den Kreis Segeberg - Der Landrat als untere Wasserbehörde
Bad Segeberg, den 03.05.2017 11:39 Im Auftrag gez. **Andreas Maurer**
Bestätigt durch den Kreis Plön - Die Landrätin als untere Wasserbehörde
Plön, den 03.05.2017 11:39 Im Auftrag gez. **Detlef Seelig**


Anlagenverzeichnis

GPV Obere Stör

Kartendatum: 27.04.2017
Bearbeitung: Ing.-Büro Peter Heidel, 24220 Flintbek

Blatt 6 von 29

	1	2
325645992	325665993	325685992
5	6	7
325645990	325665990	325685990
11	12	13
325645988	325665988	325685988

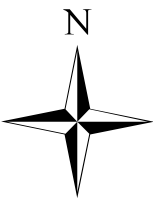

1 : 5000



Kartengrundlage/Datenquelle:
© DTK5 LVerGeo S-H und © AWGV, WBV und Land S-H