


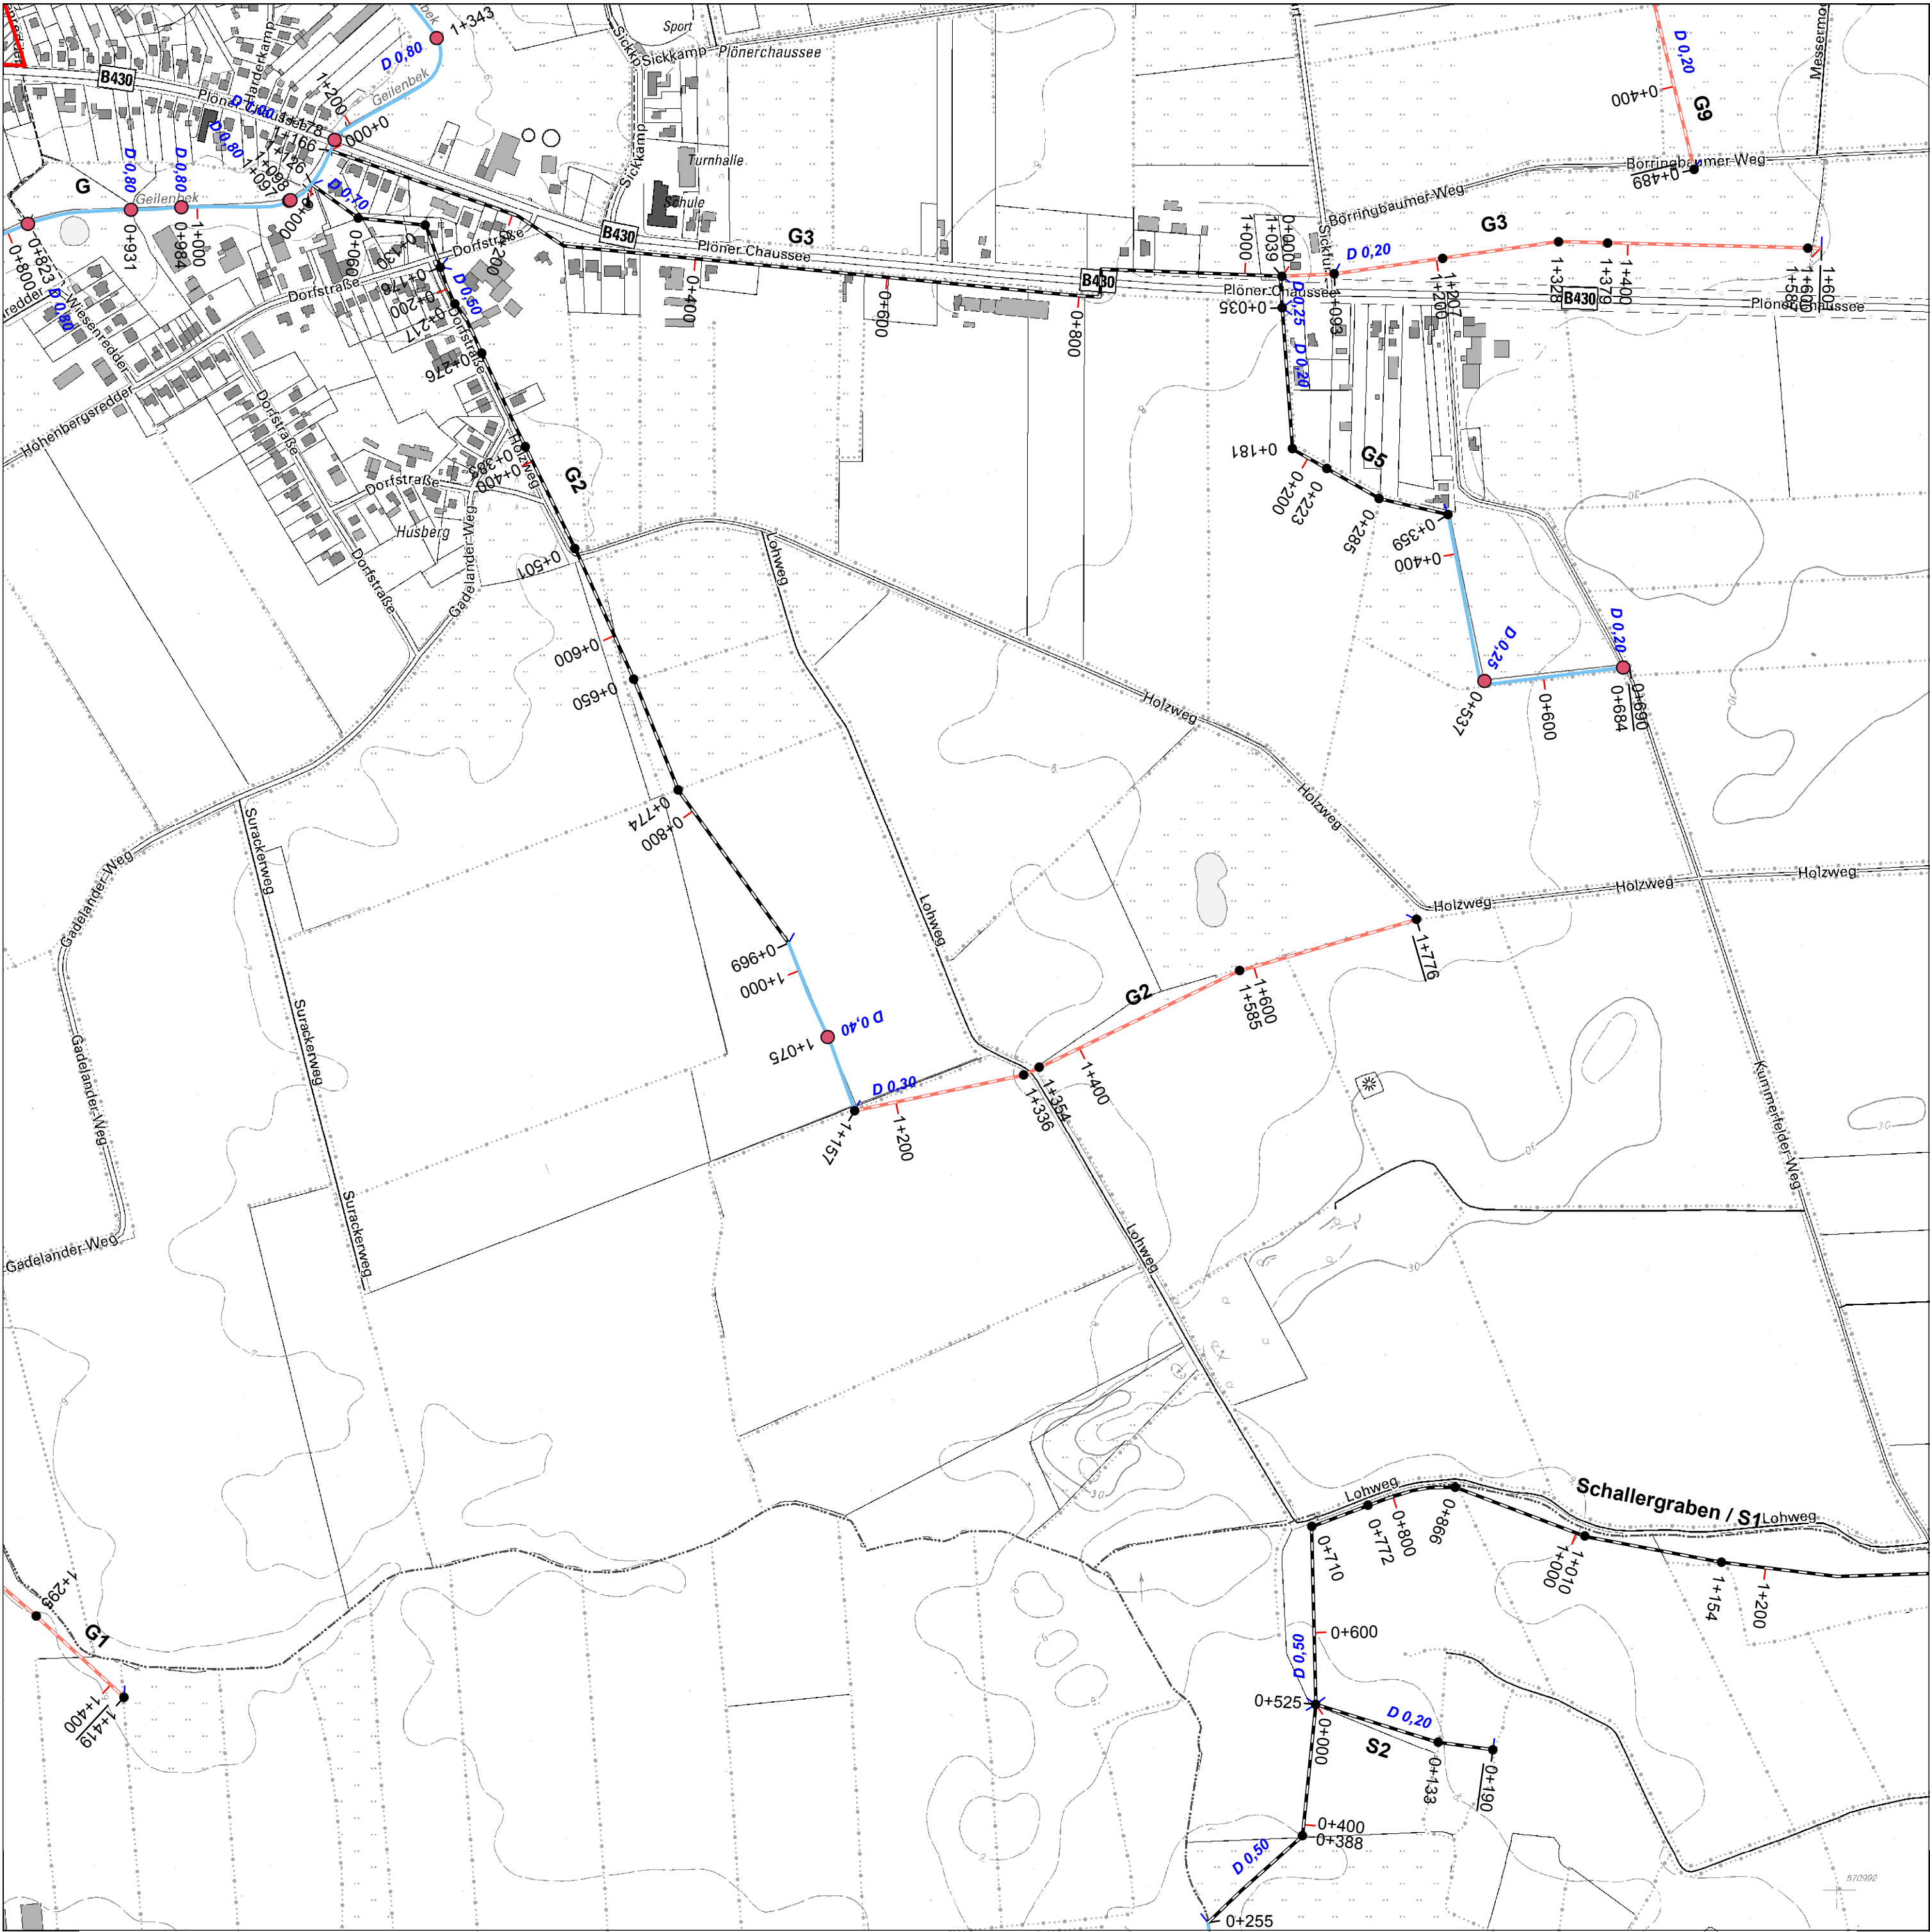

Bestätigt durch den Kreis Plön - Die Landrätin als untere Wasserbehörde
Plön, den 12.11.2013 Im Auftrag gez. Detlef Seelig

Bestätigt durch den Kreis Segeberg - Der Landrat als untere Wasserbehörde
Bad Segeberg, den 06.11.2014 Im Auftrag gez. Andreas Mäurer


Genehmigt
Der Landrat des Kreises Segeberg als untere
Aufsichtsbehörde
Bad Segeberg, den 10.11.2014
Im Auftrag gez. Andreas Mäurer

Anlagenverzeichnis GPV Obere Stör

Stand: 10.11.2014
Bearbeitung: Ing.-Büro Peter Heidel, 24220 Flintbek

Blatt 7 von 29

1	2	3
325665992	325685992	325705992
6	7	8
325665990	325685990	325705990
12	13	14
325665988	325685988	325705988

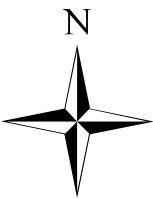

1 : 5000



Kartengrundlage/Datenquelle:
© DTK5 LVerGeo S-H und © AWGV, WBV und Land S-H